

VÝKAZ DOSAVADNÍHO A NOVÉHO STAVU ÚDAJŮ KATASTRU NEMOVITOSTÍ

Dosavadní stav				Nový stav									
Označení pozemku parc. číslem	Výměra parcely		Druh pozemku Způsob využití	Označení pozemku parc. číslem	Výměra parcely		Druh pozemku Způsob využití	Typ stavby Způsob využití	Způsob určení výměry	Porovnání se stavem evidence právních vztahů			
	ha	m ²			ha	m ²				Díl přechází z pozemku označeného v katastru nemovitostí	dřívější poz. evidenci	Číslo listu vlastnictví	Výměra dílu
											ha	m ²	
372/25	1	94 18	orná půda	372/25	1	78 98	orná půda		0				
				372/54		15 20	orná půda		0	372/25	330	15 20	
372/35	2	16	orná půda	372/35	1	75	orná půda		0				
				372/55		41	orná půda		0	372/35	330		41
	1	96 34			1	96 34							

Seznam souřadnic (S-JTSK)

Souřadnice pro zápis do KN				
Číslo bodu	Y	X	kód kv.	Poznámka
130-2682	667594.96	1016843.83	8	nelze stab.
130-2767	667579.75	1016873.55	8	kolík
130-2783	667577.51	1016871.65	8	kolík
130-2967	667540.88	1016816.26	8	kolík
130-3038	667516.93	1016855.63	8	kolík
1	667536.71	1016823.12	8	kolík
2	667538.03	1016824.69	8	kolík

Tam, kde by hraniční znak bránil užívání pozemku, byly lomové body hranic pozemků, po dohodě s vlastníkem, označeny dočasným způsobem.

Výkaz údajů o bonitovaných půdně ekologických jednotkách (BPEJ) k parcelám nového stavu

Parcelní číslo podle katastru nemovitostí		Kód BPEJ	Výměra		BPEJ na dílu parcely	Parcelní číslo podle katastru nemovitostí		Kód BPEJ	Výměra		BPEJ na dílu parcely
zjednodušené evidence	ha		m ²	ha		m ²	zjednodušené evidence		ha	m ²	
372/25		31100	1	36 93							
		32001		42 05	372/55	31100				41	
372/35		31100		1 75							
372/54		31100		15 20							

GEOMETRICKÝ PLÁN pro rozdělení pozemku

rozdělení pozemku

Vyhotovitel:


Číslo plánu: 182-279/2023

Okres: Jičín

Obec: Kacákova Lhota

Kat. území: Kacákova Lhota

Mapový list: Jičín 7-8/24

Dosavadním vlastníkům pozemků byla poskytnuta možnost seznámit se v terénu s průběhem navrhovaných nových hranic, které byly označeny předepsaným způsobem.

viz seznam souřadnic

Geometrický plán ověřil úředně oprávněný zeměměřičský inženýr:

Jméno, příjmení: Ing. Kristina Šolcová

Číslo položky seznamu úředně oprávněných zeměměřičských inženýrů: 1233/1995

Dne: 27.6.2023 Číslo: 234/2023

Náležitosti a přesnost odpovídá právním předpisům.

Katastrální úřad souhlasí s očíslováním parcel.

Miloslava Purkrtová
 KÚ pro Královéhradecký kraj
 KP Jičín
 PGP-709/2023-604
 2023.07.04 08:29:49 +02'00'

Stejnopis ověřil úředně oprávněný zeměměřičský inženýr:

Jméno, příjmení: Ing. Kristina Šolcová


Číslo položky seznamu úředně oprávněných zeměměřičských inženýrů: 1233/1995

Dne: 10.7.2023 Číslo: 196/2023

Tento stejnopis odpovídá geometrickému plánu v elektronické podobě uloženému v dokumentaci katastrálního úřadu.

Ověření stejnopisu geometrického plánu v listinné podobě.



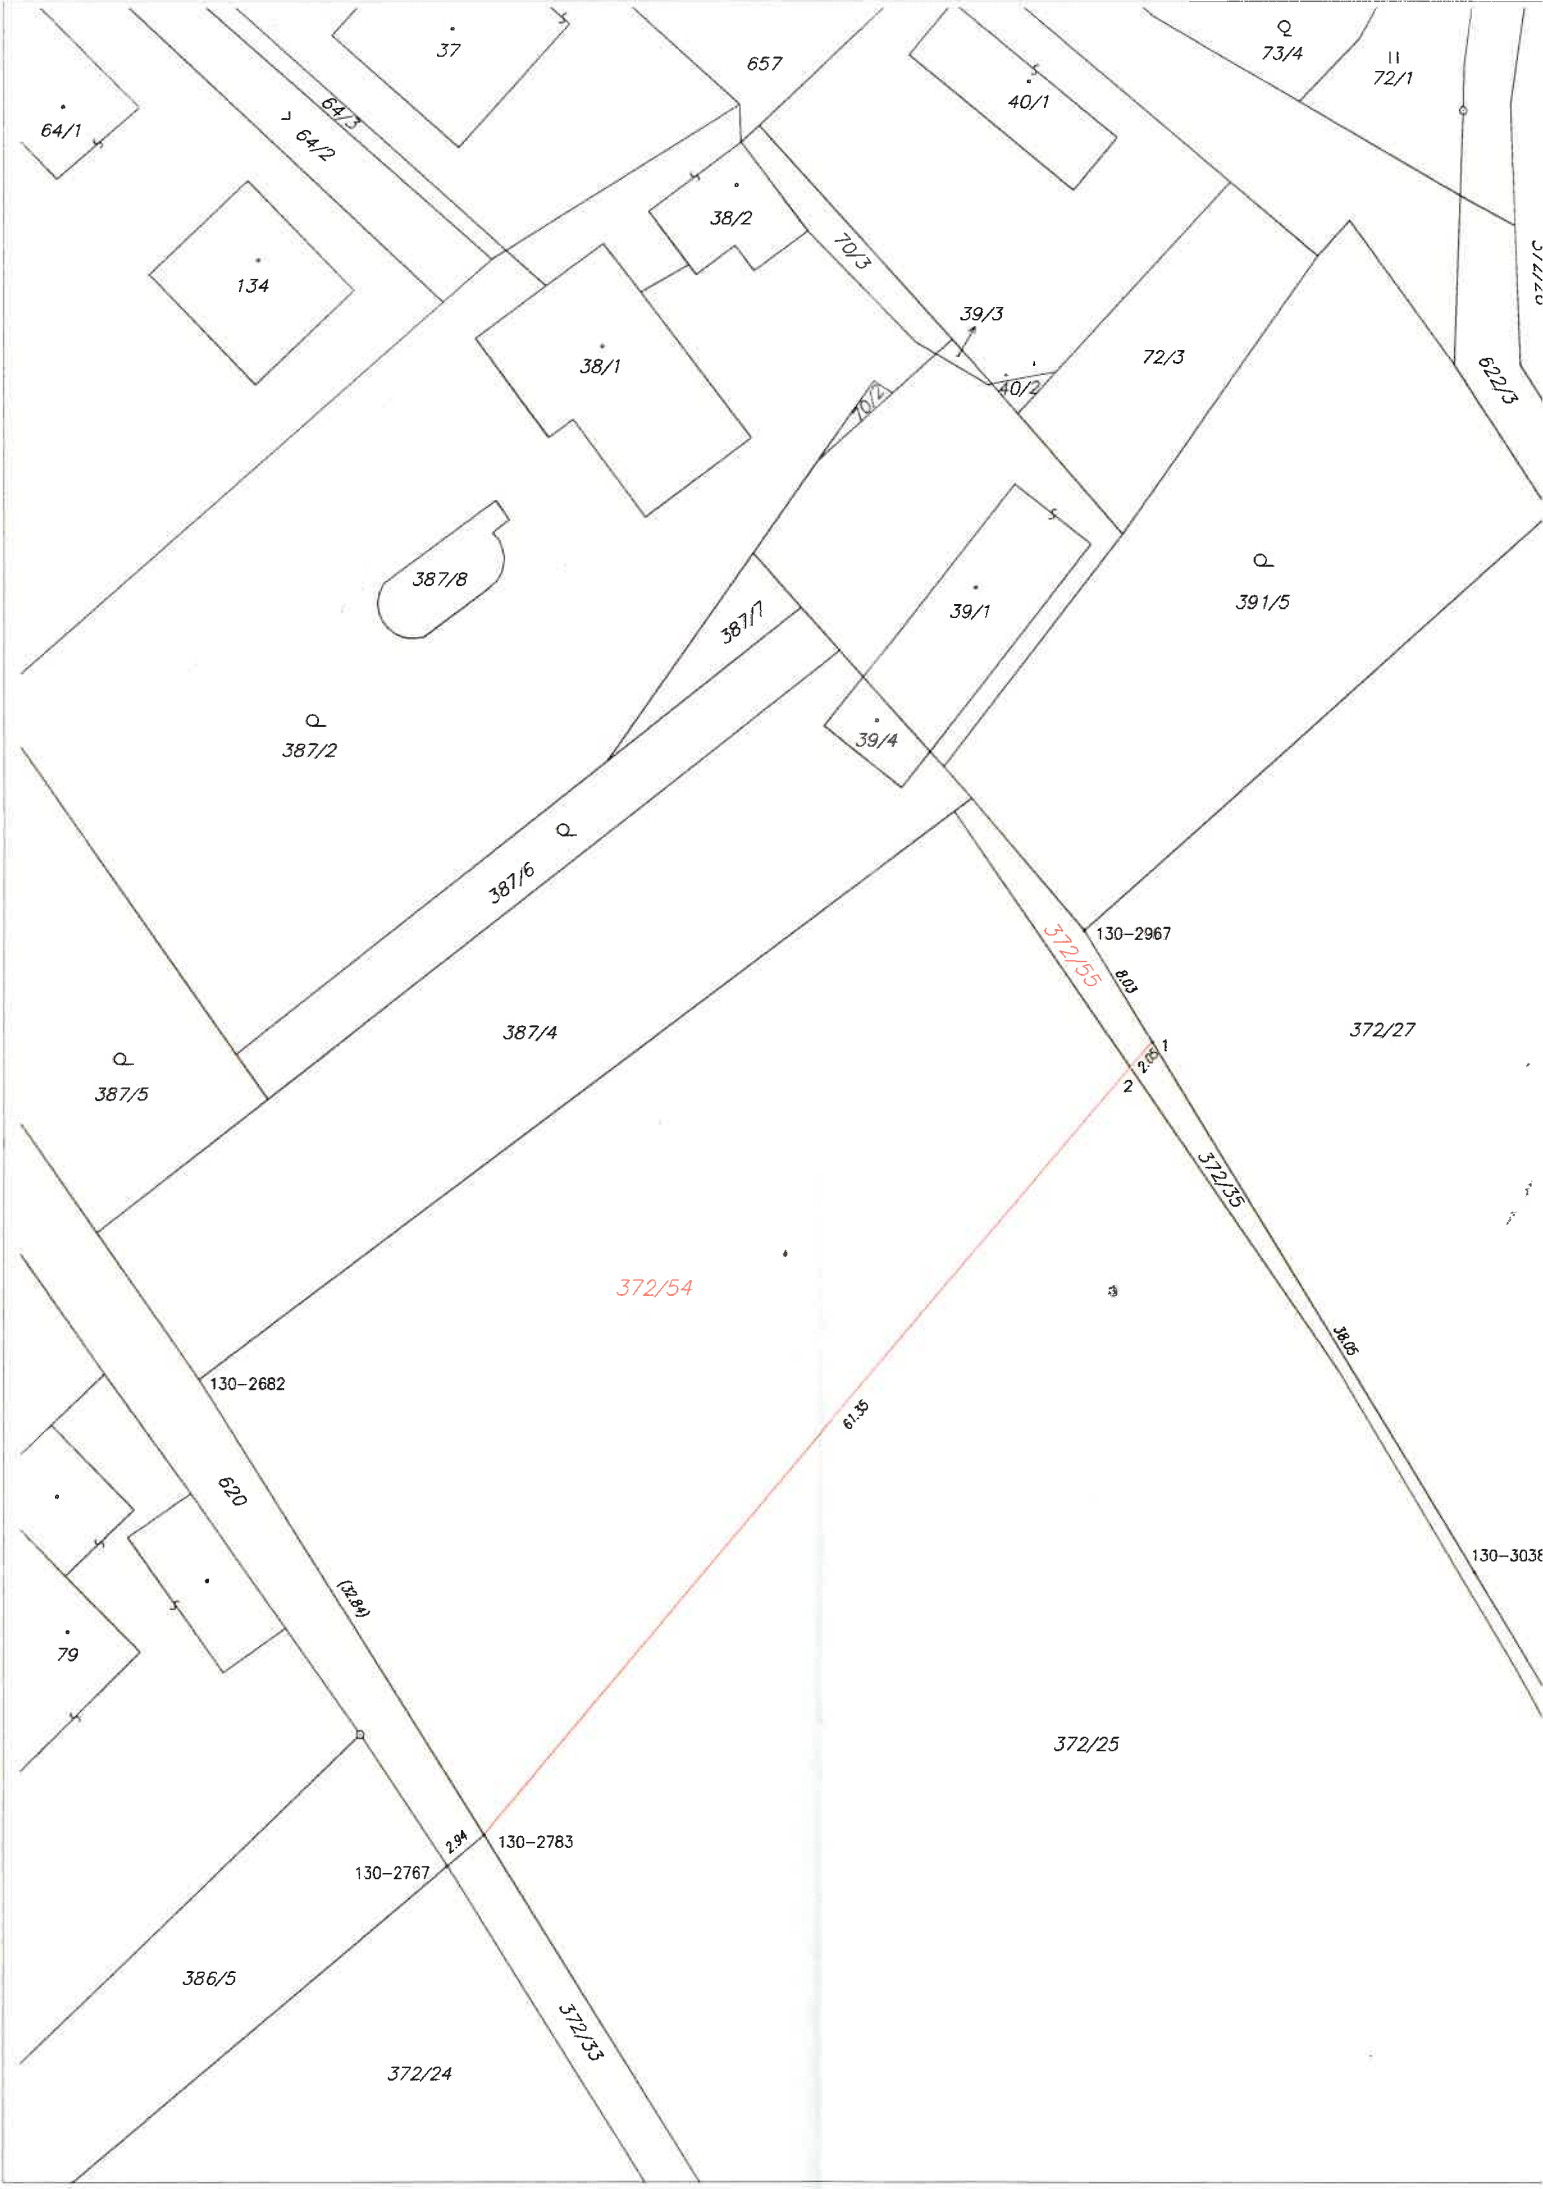

372/54

372/55

372/35

387/6

387/4

387/5

387/2

38/1

381/1

39/1

39/4

39/3

40/2

38/2

37

657

40/1

73/4

77/1

64/1

134

387/8

70/3

72/3

622/3

391/5

372/27

130-2682

130-2967

130-3038

620

130-2681

79

61.35

2.94

130-2783

130-2767

8.03

2.68

2.68

38.05

372/25

386/5

372/24

372/33