

O b e c K a c á k o v a L h o t a

Kacákova Lhota 48, 506 01 Jičín, IČ: 00578371, tel.: 493 555 415, kacakovalhota@seznam.cz

Obec Kacákova Lhota v souladu s ustanovením § 39 odst. 1 zákona č. 128/2000 Sb., o obcích, ve znění pozdějších předpisů

zveřejňuje záměr uzavřít smlouvu o smlouvě budoucí o zřízení věcného břemene a dohodu o umístění stavby č.: IP-12-2011850/VB/4.

Jedná se o kabelové vedení nn 0,4 kV, které se bude nacházet na pozemku parc. č. 603/3 v k.ú. Kacákova Lhota, obec Kacákova Lhota, LV č. 10001. Předpokládaný rozsah omezení věcným břemenem činí 3 m délky. Za omezení vlastnického práva bude vyplacena jednorázová náhrada ve výši 1000 Kč. Věcné břemeno bude zřízeno na základě smlouvy o smlouvě budoucí č. IP-12-2011850/VB/4 ve prospěch společnosti ČEZ distribuce a.s. Děčín.

Součástí tohoto záměru je příloha I – situační snímek se zákresem umístění zařízení distribuční soustavy.

V Kacákově Lhotě dne 22. 4. 2020


Jaroslav Řehák
starosta obce

Vyvěšeno na úřední desce: 22. 4. 2020

Sejmuto dne:


Řez kabelovou rýhou

Uložení kabelu nn v ochranné trubce.

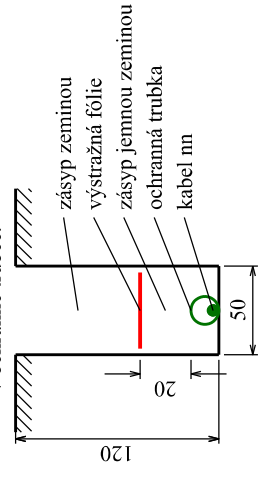


Řez kabelovou rýhou B

Uložení kabelu nn v místě křížení silnice (protlak).

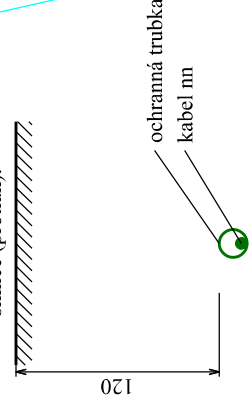

Řez kabelovou rýhou

Uložení kabelu nn v chodníku v ochranné trubce.

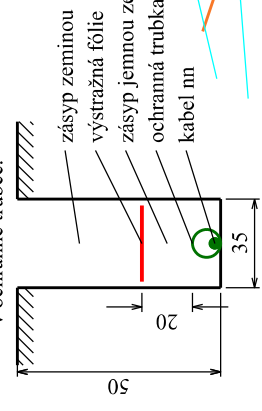

Typy, délky a směry kabelů:

- 1. AYKY-J 4x25mm² - svod 7m AIFe - R4
- WL-1. AYKY-J 4x25mm² 39m R4 - X6

Délka trasy nového zemního kabelového vedení nn 0,4 kV činí 15,5m.

Montážní délka kabelu AYKY-J 4x25 číni 47,5m.

NAPĚŤOVÁ SOUSTAVA 3 + PEN, 50Hz, 230/400V, AC, TN-C

OCHRANA PŘED NEBEZPEČNÝM DOTYKEM dle PNE 33 0000-1:

- živých částí dle:

- čl. 3.2.2.1 - polohou
- čl. 3.2.2.2 - zábranou
- čl. 3.2.2.3 - kryty nebo přepážkami
- čl. 3.2.2.4 - izolací

- neživých částí dle:

- od zdroje nadproudovými ochrannými přístroji
- AA8, AB8, AC1, AD4, AE3, AF2,
- AG1, AH1, AK1, AL1, AM2, AN3,
- AP1, AQ3, AR1, AS2, AT2, AU1

Poznámka 1: Stávající podzemní zařízení je nutno před započatím prací nechat vytýčit!

Poznámka 2: S majiteli pozemků projednat před zahájením stavby umístění vjezdů a výškovou niveletu terénu pro uložení kabelu a pilife.

Stavba je geodeticky předměřena.

Předměření je provedeno v souřadném systému S-JTSK ve výškovém systému Balt p.v. ve 3. třídě přesnosti.

Konečné zaměření stavby bude provedeno ve stejním systému a dle podmínek ČEZ Distribuce a.s.

Legenda:

- hranice parcel KN
- polohopis


| | |
|-------------------|-----------------|
| Kacákova Lhota | |
| k.ú. | |
| Kacákova Lhota | |
| souřadnicí systém | výškový měřítko |
| JTSK | BPV 1:250 |

Legenda

- stávající venkovní vedení nn 0,4kV - AIFe
- stávající venkovní vedení nn 0,4kV - AYKYz
- stávající betonový sloup
- stávající skříň
- nové uzemnění
- nová přípojková skříň - na sloup
- nové kabelové vedení nn 0,4 kV
- nový přípojkový smyčkový pilif
- skutečná velikost příp. smyčkového pilife
- nové ochranné pásmo - 1m
- číslo SJZ

R4, X6

- označení pozemku dotčeného stavbou
- označení pozemku do 2m od stavby

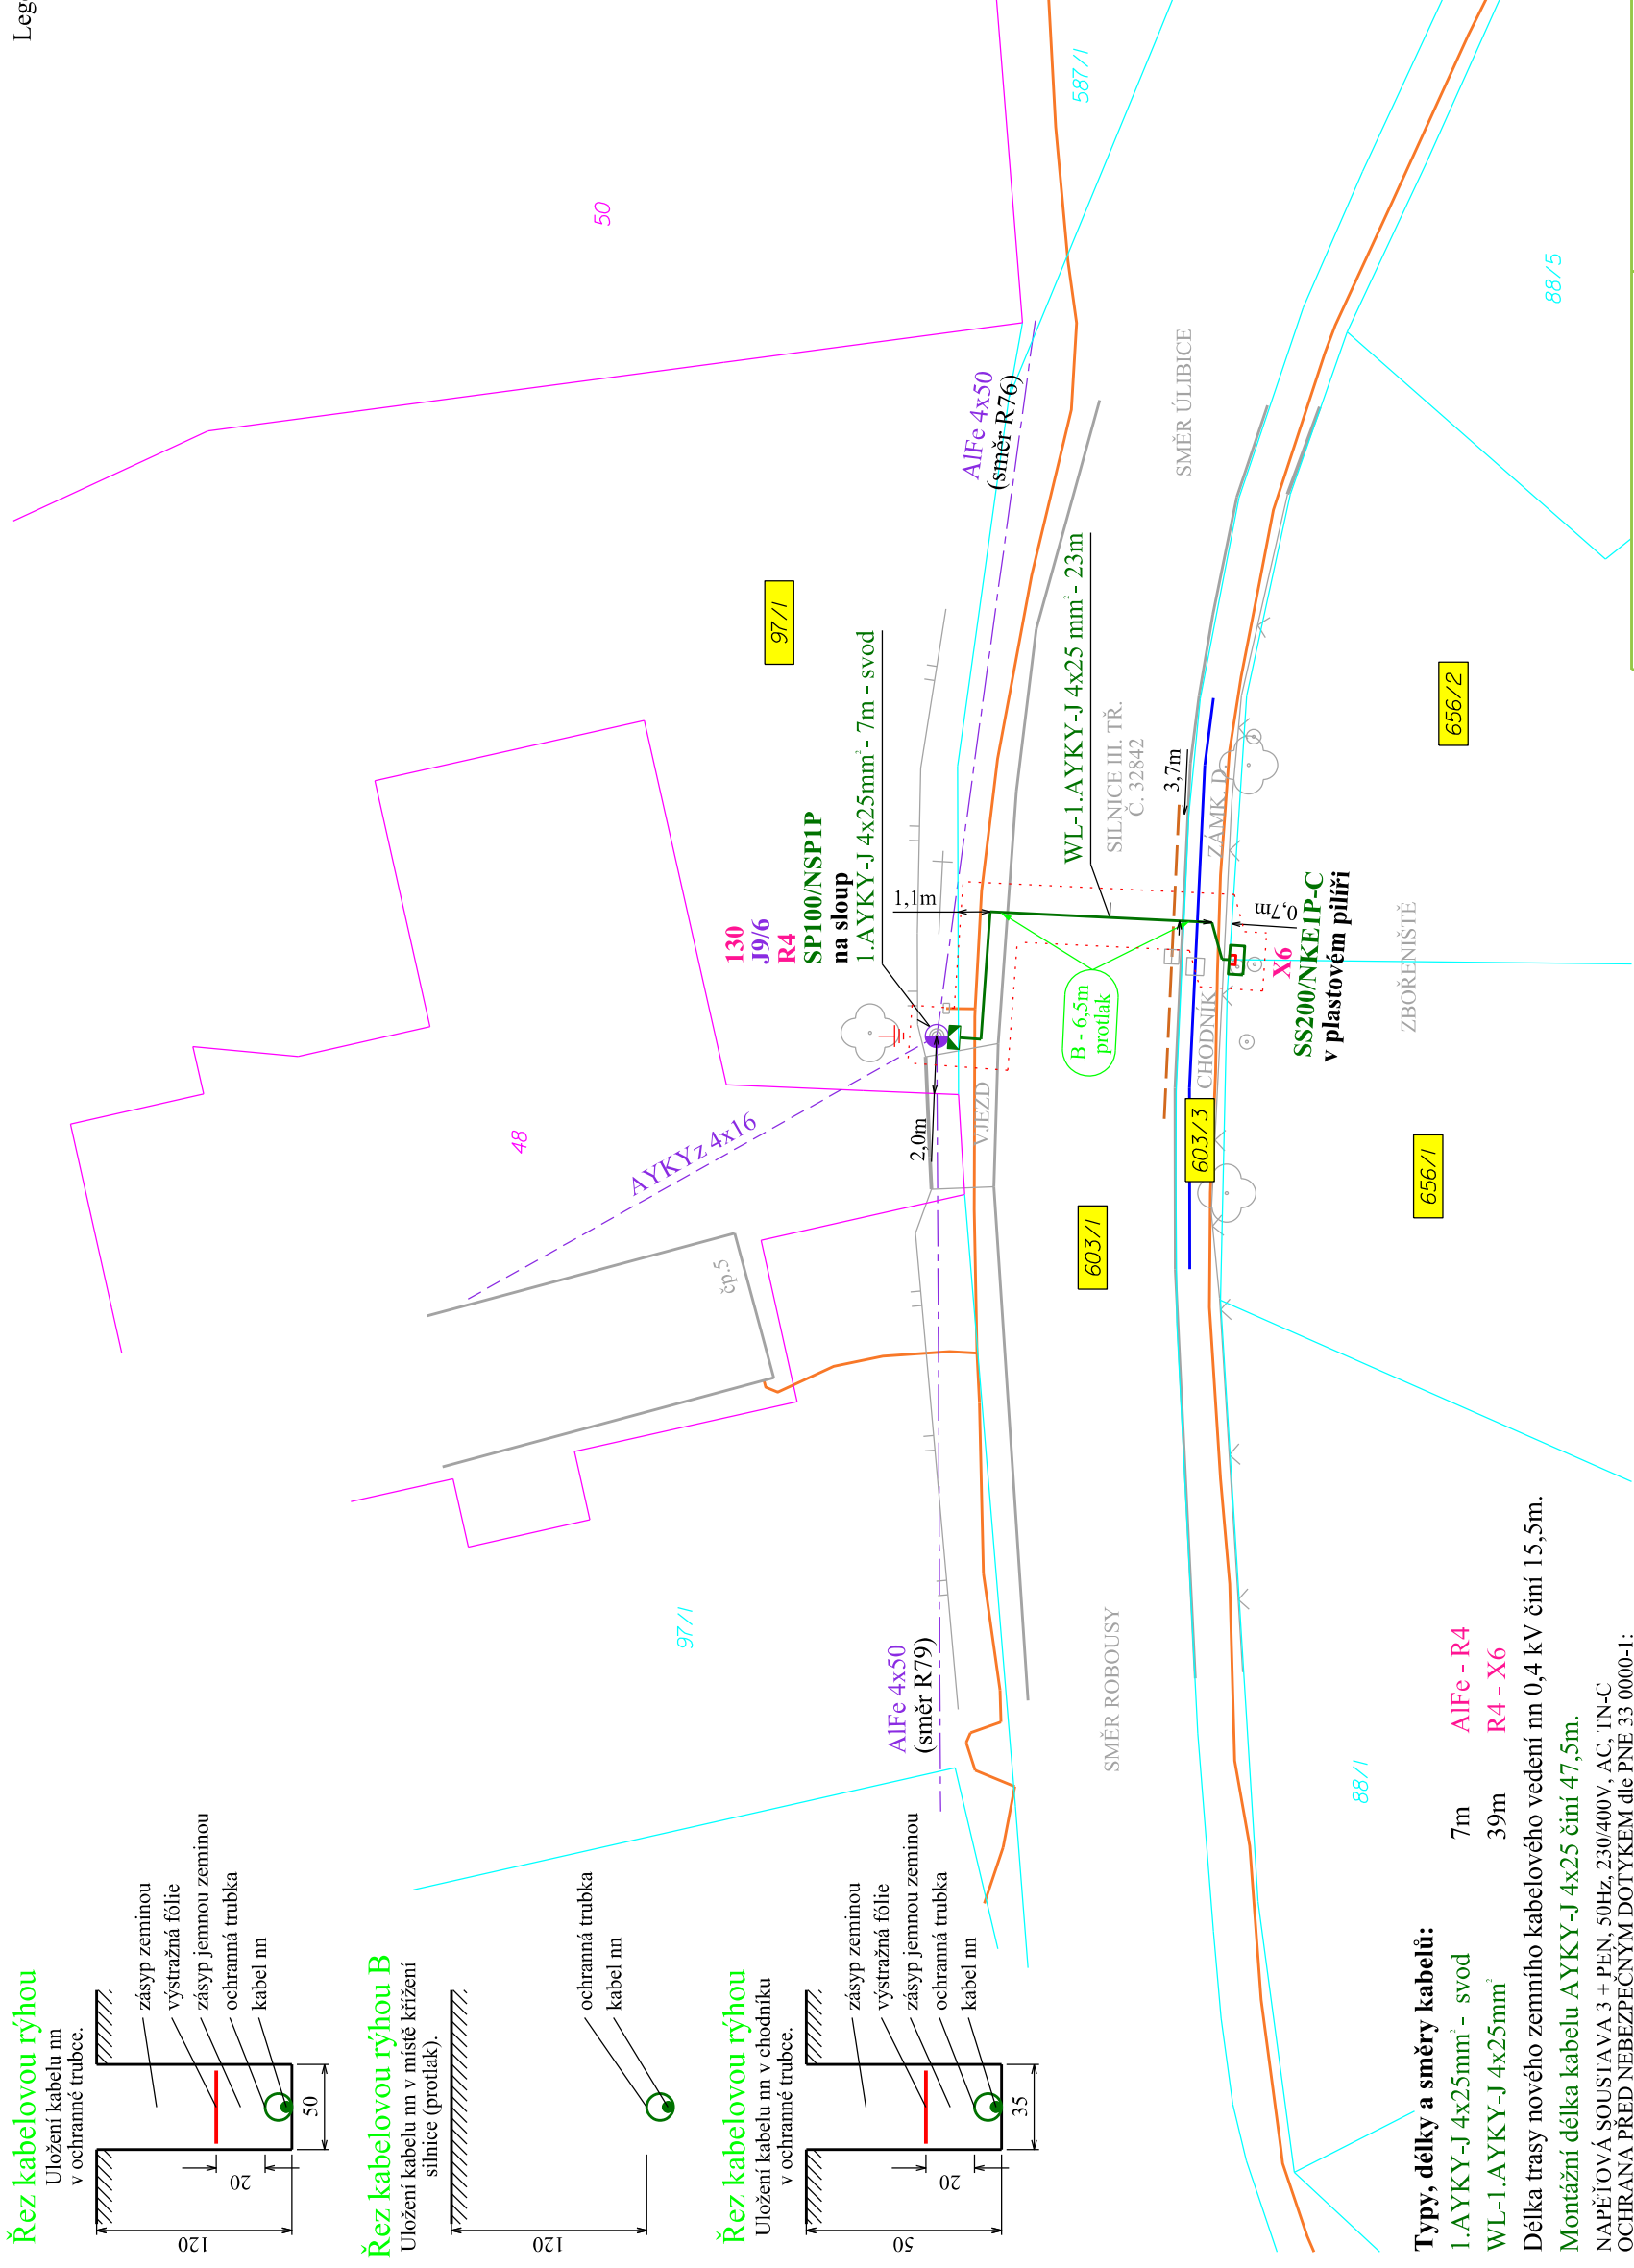

Seznam souřadnic trasy KNIN

| | X | Y |
|---|---|---|
| 1 | | |
| 2 | | |
| 3 | | |
| 4 | | |
| 5 | | |
| 6 | | |
| 7 | | |

| | | |
|---|---|--|
| Investor: | Dodavatel PD: | Zpracovatel PD: |
| ČEZ Distribuce, a.s. Teplická 874/8 405 02 Píerov III - Lověšice IČ: 247 29 035 DIČ: CZ 247 29 035 | SIGNALBAU, a.s. Mošteská 60/4 750 02 Píerov III - Lověšice IČ: 258 40 819 DIČ: CZ 258 40 819 | RYDVAL - ELEKTRO s.r.o. plk. Truhláře 114 512 51 Lomnice nad Popelkou IČ: 252 98 194 DIČ: CZ 252 98 194 |
| Číslo stavby: IP-12-2011850 | Číslo žádosti: 4121604026 | Hlavní projektant: Martin Vitvar |
| Název stavby: Kacákova Lhota knn pro p.č. 656/1 | Název stavby: Kacákova Lhota knn pro p.č. 656/1 | Vypracoval: Martin Vitvar |
| | | Telefon: 775 705 854 |
| | | E-mail: martin.vitvar@elektro-rydval.cz |
| | | Datum: 3/2020 |
| | | Měřítko: 1:250 |
| | | Číslo výkresu: P1 |