

M ě s t s k ý ú ř a d J i č í n

odbor dopravy - oddělení silničního hospodářství

17.listopadu 16, 506 01 Jičín

e-mail: doprava@mujicin.cz

fax.: 493 545 285

Č.j.: **MuJc/2023/25220/DOP/MoE**

V Jičíně dne: **21.8.2023**

Vyřizuje: **ing. Moravcová**

Telefon: **493 545 419**

Titl.:

COLAS CZ, a.s.

Rubeška 215/1

190 00 Praha

VEŘEJNÁ VYHLÁŠKA

Opatření obecné povahy - přechodná úprava provozu

Odbor dopravy MěÚ Jičín, rozhodující v přenesené působnosti podle ustanovení § 61 odst. 1 zákona č. 128/2000 Sb., o obcích, jako příslušný úřad obce s rozšířenou působností podle ustanovení § 124 odst. 6 zák. č. 361/2000 Sb., o provozu na pozemních komunikacích a podle ust. 77 odst. 1 písm. c) uvedeného zák. č. 361/2000 Sb., na základě písemné žádosti, kterou podal žadatel: COLAS CZ, a.s., Rubeška 215/1, 190 00 Praha, IČO: 26177005 zastoupený firmou Dopravní značení Náchod s.r.o., Vysokov 181, 549 12 Vysokov, IČO: 27467040 (dále žadatel) dne 27.7.2023 a po dohodě s dopravním inspektorátem Policie České republiky Krajského ředitelství policie Královéhradeckého kraje (dále jen „DI PČR KŘP KHK“) vedeného pod č.j.: KRPH-78877-4/ČJ-2023-050406 ze dne 16.8.2023,

vydává žadateli stanovení přechodného dopravního značení

formou opatření obecné povahy dle ust. § 171 zák. č. 500/2004 Sb., správní řád

na silnicích III/32835, III/28044, III/32834, III/32840, III/32842, III/32744 a MK - Butoves, Vrbice, Žeretice a Milíčeves pro akci „III/32835 Butoves - Vrbice“ v termínu od nabytí účinnosti do **5.11.2023**.

Dopravní značení bude provedeno dle přiložené situace a podle „Zásad pro označování pracovních míst na pozemních komunikacích“ (TP 66), dále podle ČSN EN, zák. č. 361/2000 Sb. a vyhl. č. 294/2015 Sb.,

za těchto podmínek:

1) *Dopravní značení bude provedeno podle přílohy a dle písemného vyjádření DI PČR KŘP KHK č.j.: KRPH-78877-4/ČJ-2023-050406 ze dne 16.8.2023. Značení, které je v kolizi s touto úpravou, bude zakryto.*

2) *Při akci nesmí být ohrožena bezpečnost silničního provozu, a to ani chodců.*

3) *Velikost dopravních značek bude **základní** a provedení značek (typ) bude **reflexní**.*

4) *Dopravní značení bude provedeno nejpozději do zahájení akce. Po jejím ukončení bude značení neprodleně odstraněno.*

5) Za provedení tohoto stanovení odpovídá: **COLAS CZ, a.s., Rubeška 215/1, 190 00 Praha, IČO: 26177005, kontaktní osoba Zdeněk Stránský, tel.: 733780213.**

Odůvodnění:

O výše uvedené stanovení byl požádán odbor dopravy MěÚ Jičín dne 27.7.2023. K žádosti byl doložen souhlas policie jako příslušného dotčeného orgánu dne 18.8.2023. Vzhledem k tomu, že jde o umístění dopravních značek ukládajících účastníku silničního provozu povinnosti odchylné od obecné úpravy provozu na pozemních komunikacích, se dle ust. § 77 odst. 5 zák. č. 361/2000 Sb. realizuje stanovení dopravního značení formou opatření obecné povahy podle části šesté zák. č. 500/2004 Sb., správní řád.

Poučení:

Podle ust. § 173 odst. 2 správního řádu nelze proti stanovení vydaném opatřením obecné povahy podat opravný prostředek. Stanovení vydané opatřením obecné povahy nabývá účinnosti pátým dnem po dni vyvěšení vyhlášky.

Ing. Martin Duczynski
vedoucí odboru dopravy
Městského úřadu Jičín

Příloha: 7x situace dopr. značení

Toto opatření musí být vyvěšeno na úřední desce orgánu, který písemnost doručuje, po dobu 15 dnů a zveřejněno způsobem umožňujícím dálkový přístup. Opatření obecné povahy se zveřejňuje též na úředních deskách obecních úřadů v obcích, jejichž správních obvodů se opatření obecné povahy týká, pokud se opatření vztahuje k provozu v zastavěném území obce nebo může-li dojít ke zvýšení hustoty provozu v zastavěném území dotčené obce.

Vyvěšeno dne: 22.8.2023

Sejmuto dne:



Obdrží:

DI PČR KŘP KHK, SpSil KHK



dotčená obec: Butoves, Vrbice, Slatiny a Žeretice – žádáme o vyvěšení



V OBCI

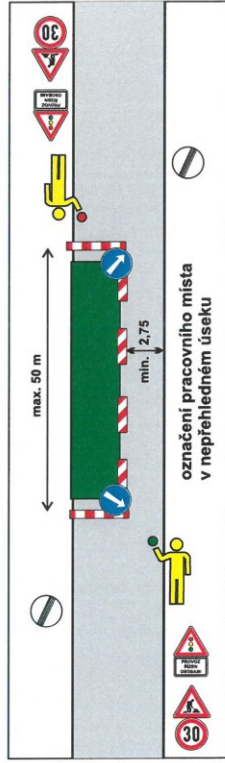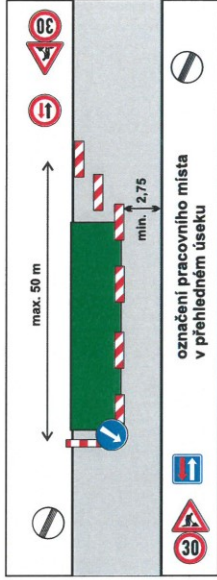


MIMO OBEČ

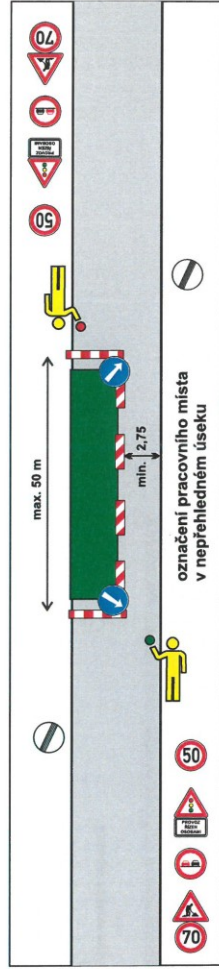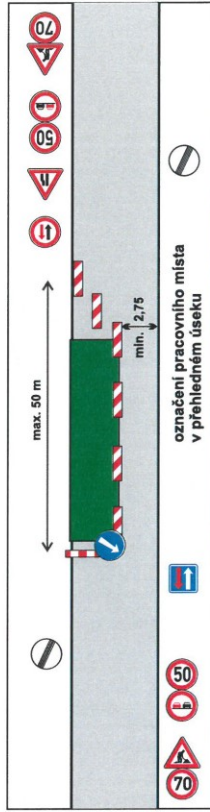




**Oprava komunikace
(smaže, oprava propustků
a odvodnění)**

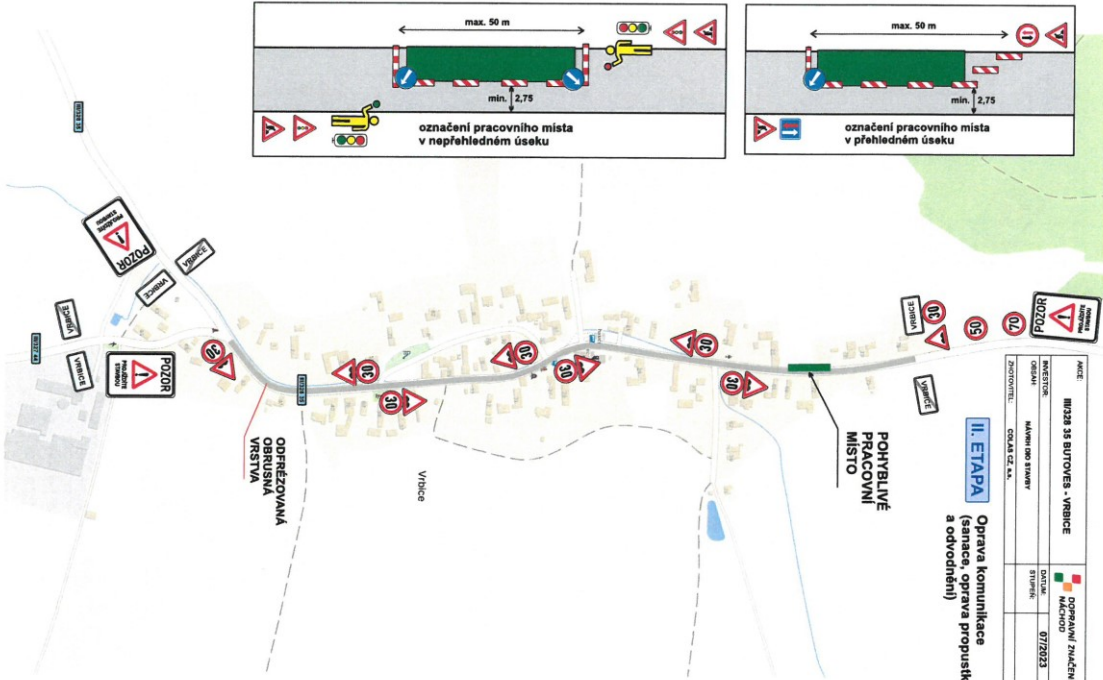

POHYBLIVÉ
PRÁČOVNÍ
MÍSTO



ODŘEZÁVACÍ
OBRUSKÁ
VRSTVA

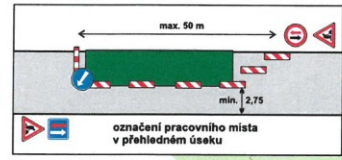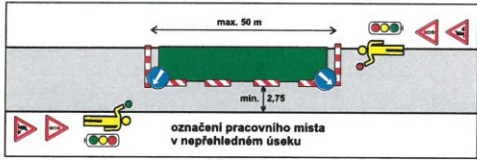



II. ETAPA


FREZOVANÍ OBRUSNÉ VRSTVY

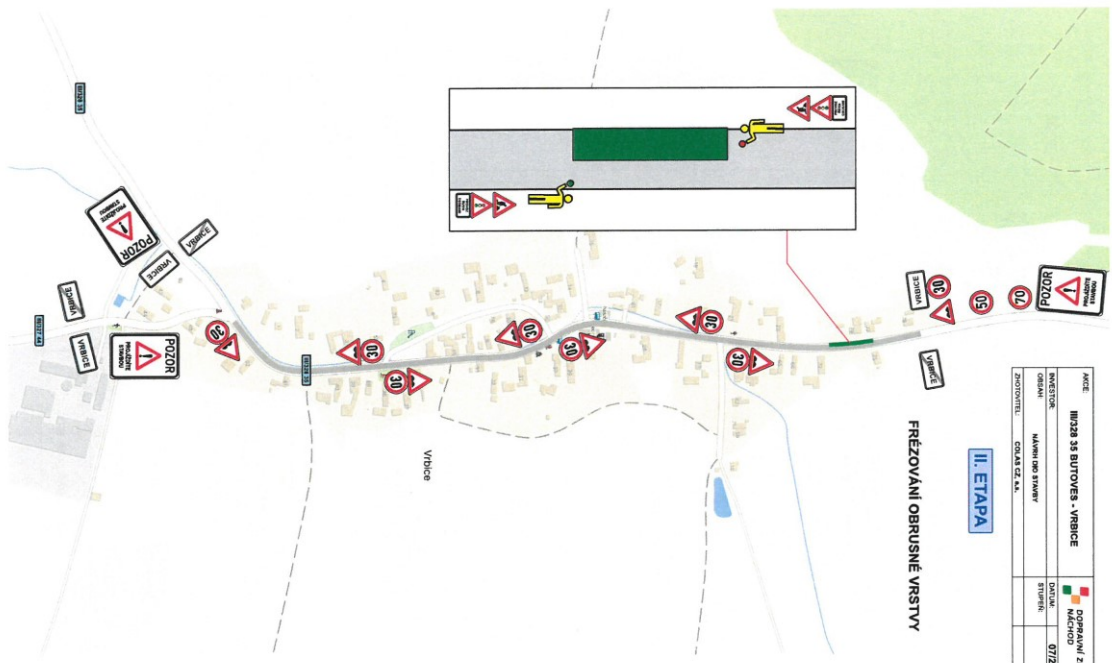

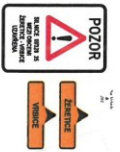




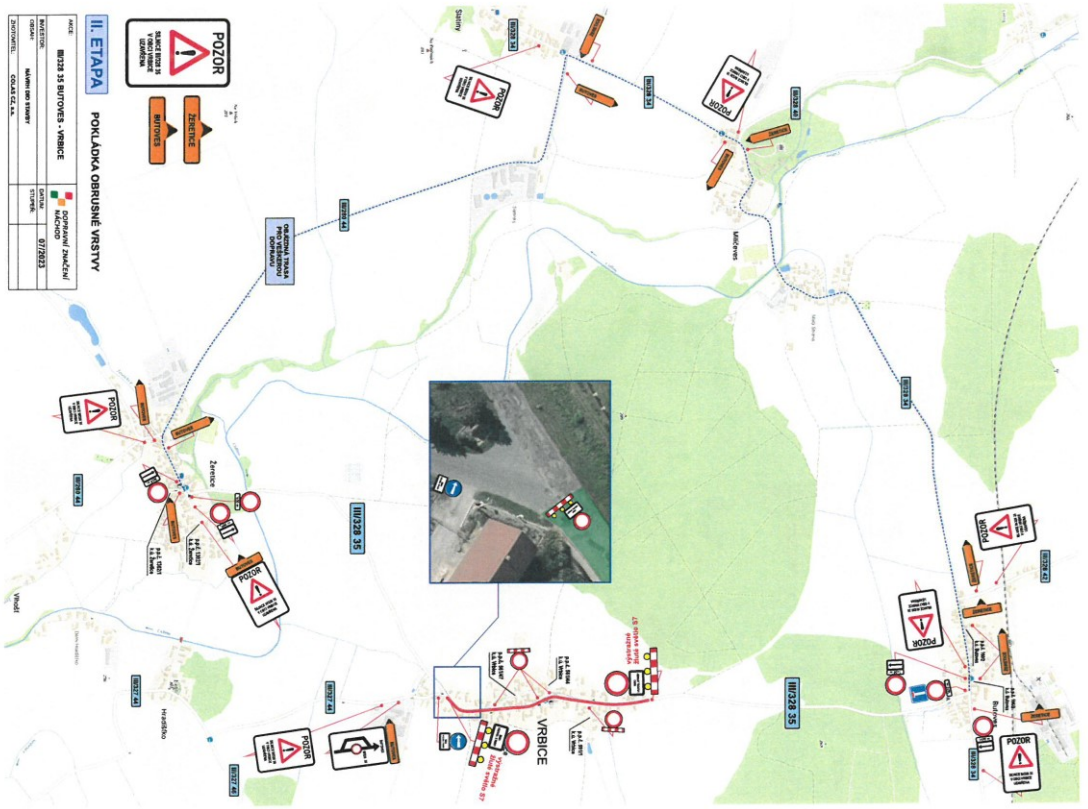

II. ETAPA

POKLADKA OBRUSNÉ VLASTIVY


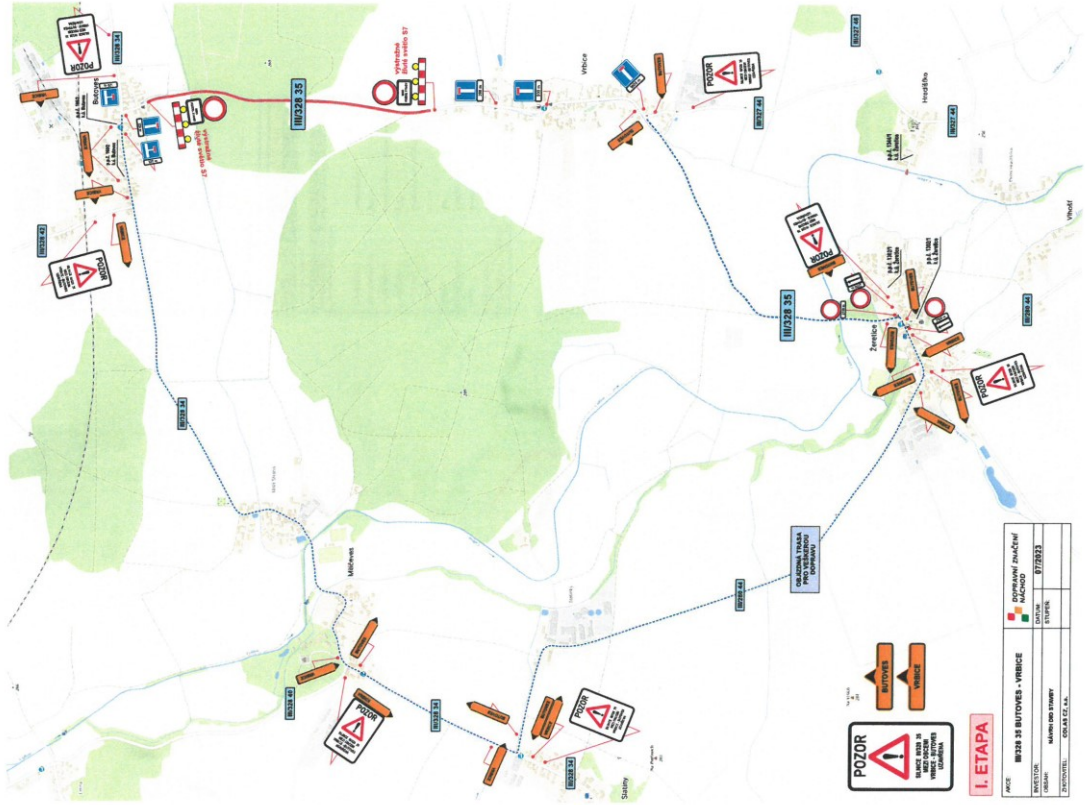

I. ETAPA







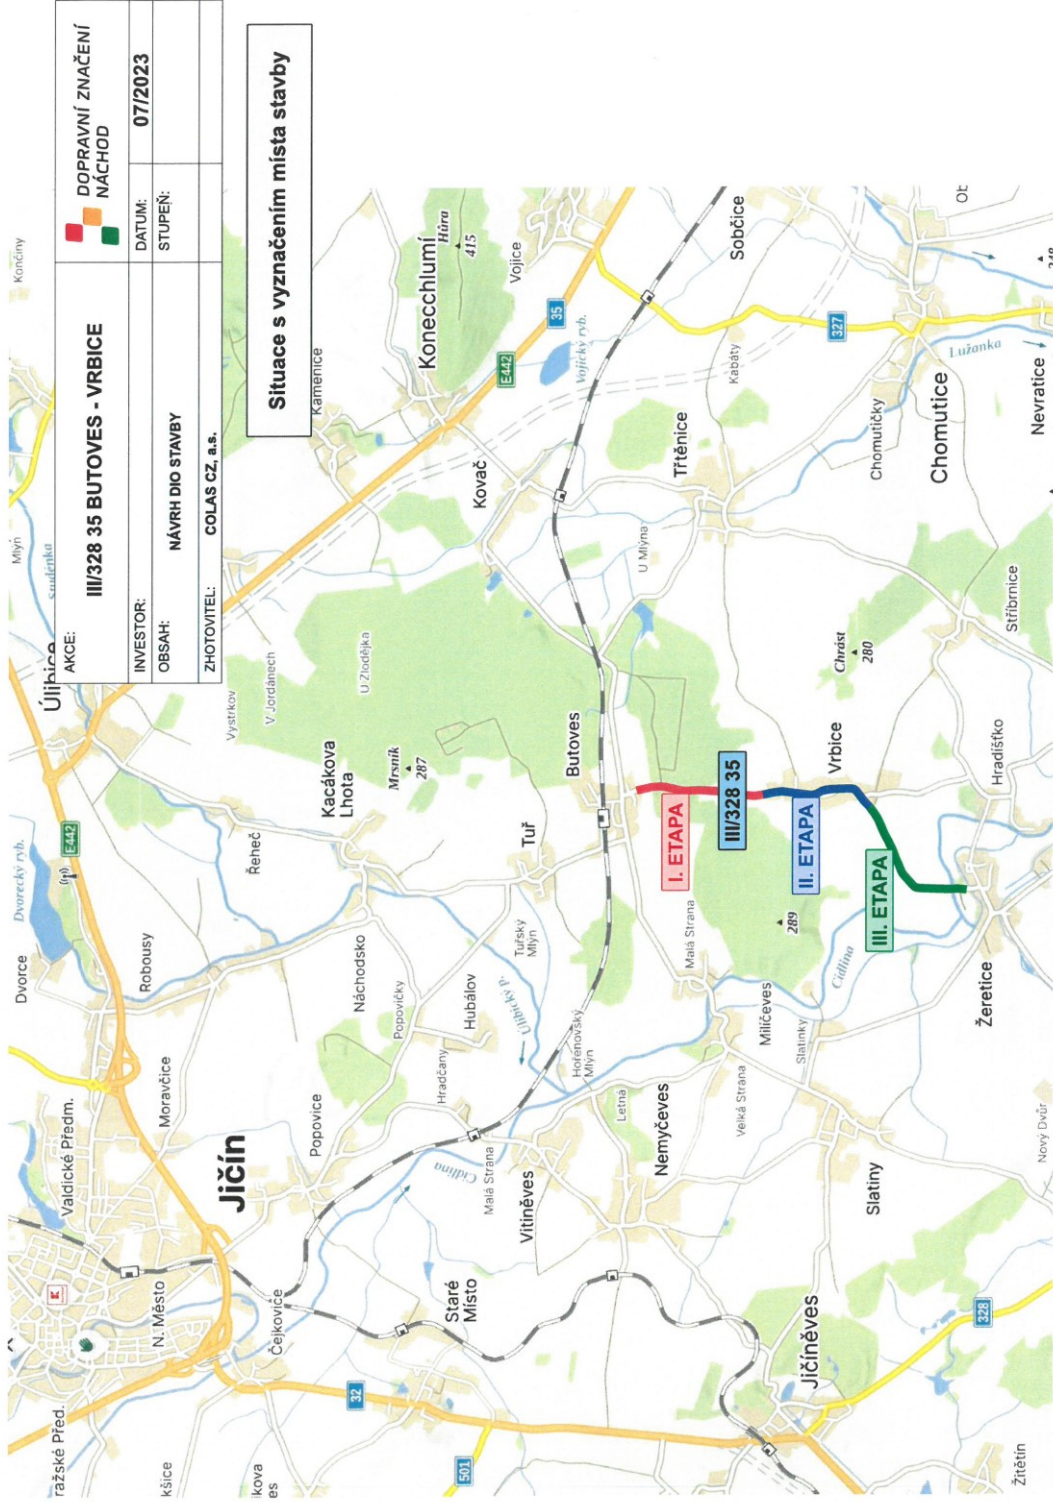

AKCE: III/328 35 BUTOVES - VRBSICE	DOPRAVNÍ ZNAČENÍ NÁCHOD	
	DATUM: STUPEŇ:	07/2023
INVESTOR:	NÁVRH DIO STAVBY	
OBSAH:	COLAS CZ, a.s.	
ZHOTOVITEL:		

Situace s vyznačením místa stavby